


NOTA:
 La información contenida en este plano no constituye, en ningún caso, una oferta para la venta ni una invitación para la compra o venta del inmueble, no revistiendo por tanto ningún carácter contractual ni obligación por parte de Promotora de viviendas Bilore. Si bien la información facilitada se ha preparadode buena fe y se cree exacta, la misma no pretende ser exhaustiva. No se realiza declaración o garantía alguna, de forma expresa o tácita, y no se acepta responsabilidad alguna por parte de Promotora de viviendas Bilore en relación con la exactitud o integridad de este plano. Mobiliario no incluido.



E: 1/75

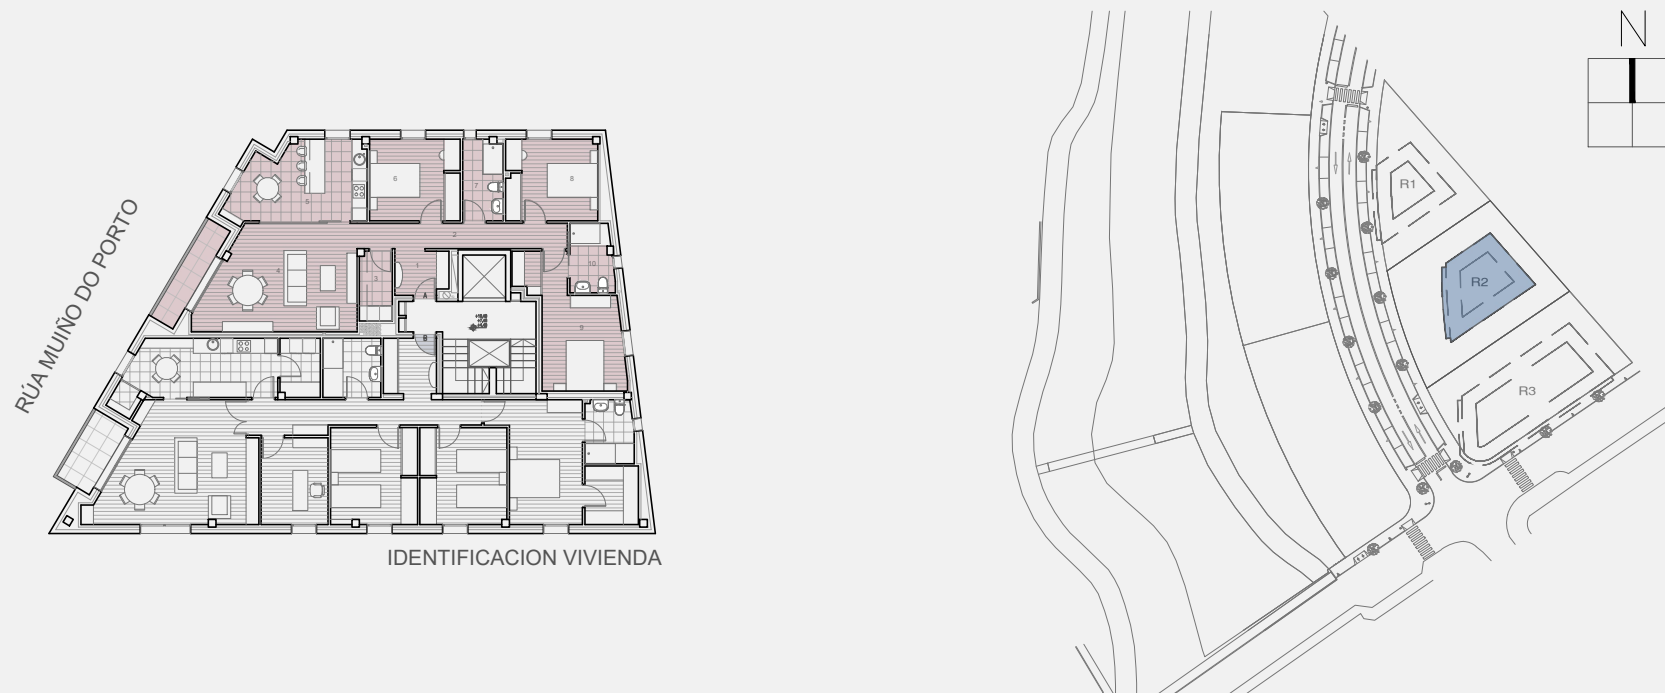

IDENTIFICACION VIVIENDA	
PORTAL	1
PLANTA	2ª
PUERTA	A

VIVIENDA A		S.UTIL
1 HALL		3,76
2 DISTRIBUIDOR		8,35
3 C.LAVADO-TENDAL		3,56
4 SALON-COMEDOR		24,35
5 COCINA		15,54
6 DORMITORIO 1		11,63
7 BAÑO		5,16
8 DORMITORIO 2		11,72
9 DORMITORIO 3		15,80
10 BAÑO - D3		4,56
SUPERFICIE UTIL VIVIENDA A		104,43
SUPERFICIE CONSTRUIDA VIVIENDA A		125,60
BALCON		4,95