


NOTA:
 La información contenida en este plano no constituye, en ningún caso, una oferta para la venta ni una invitación para la compra o venta del inmueble, no revistiendo por tanto ningún carácter contractual ni obligación por parte de Promotora de viviendas Bilore. Si bien la información facilitada se ha preparadode buena fe y se cree exacta, la misma no pretende ser exhaustiva. No se realiza declaración o garantía alguna, de forma expresa o tácita, y no se acepta responsabilidad alguna por parte de Promotora de viviendas Bilore en relación con la exactitud o integridad de este plano. Mobiliario no incluido.

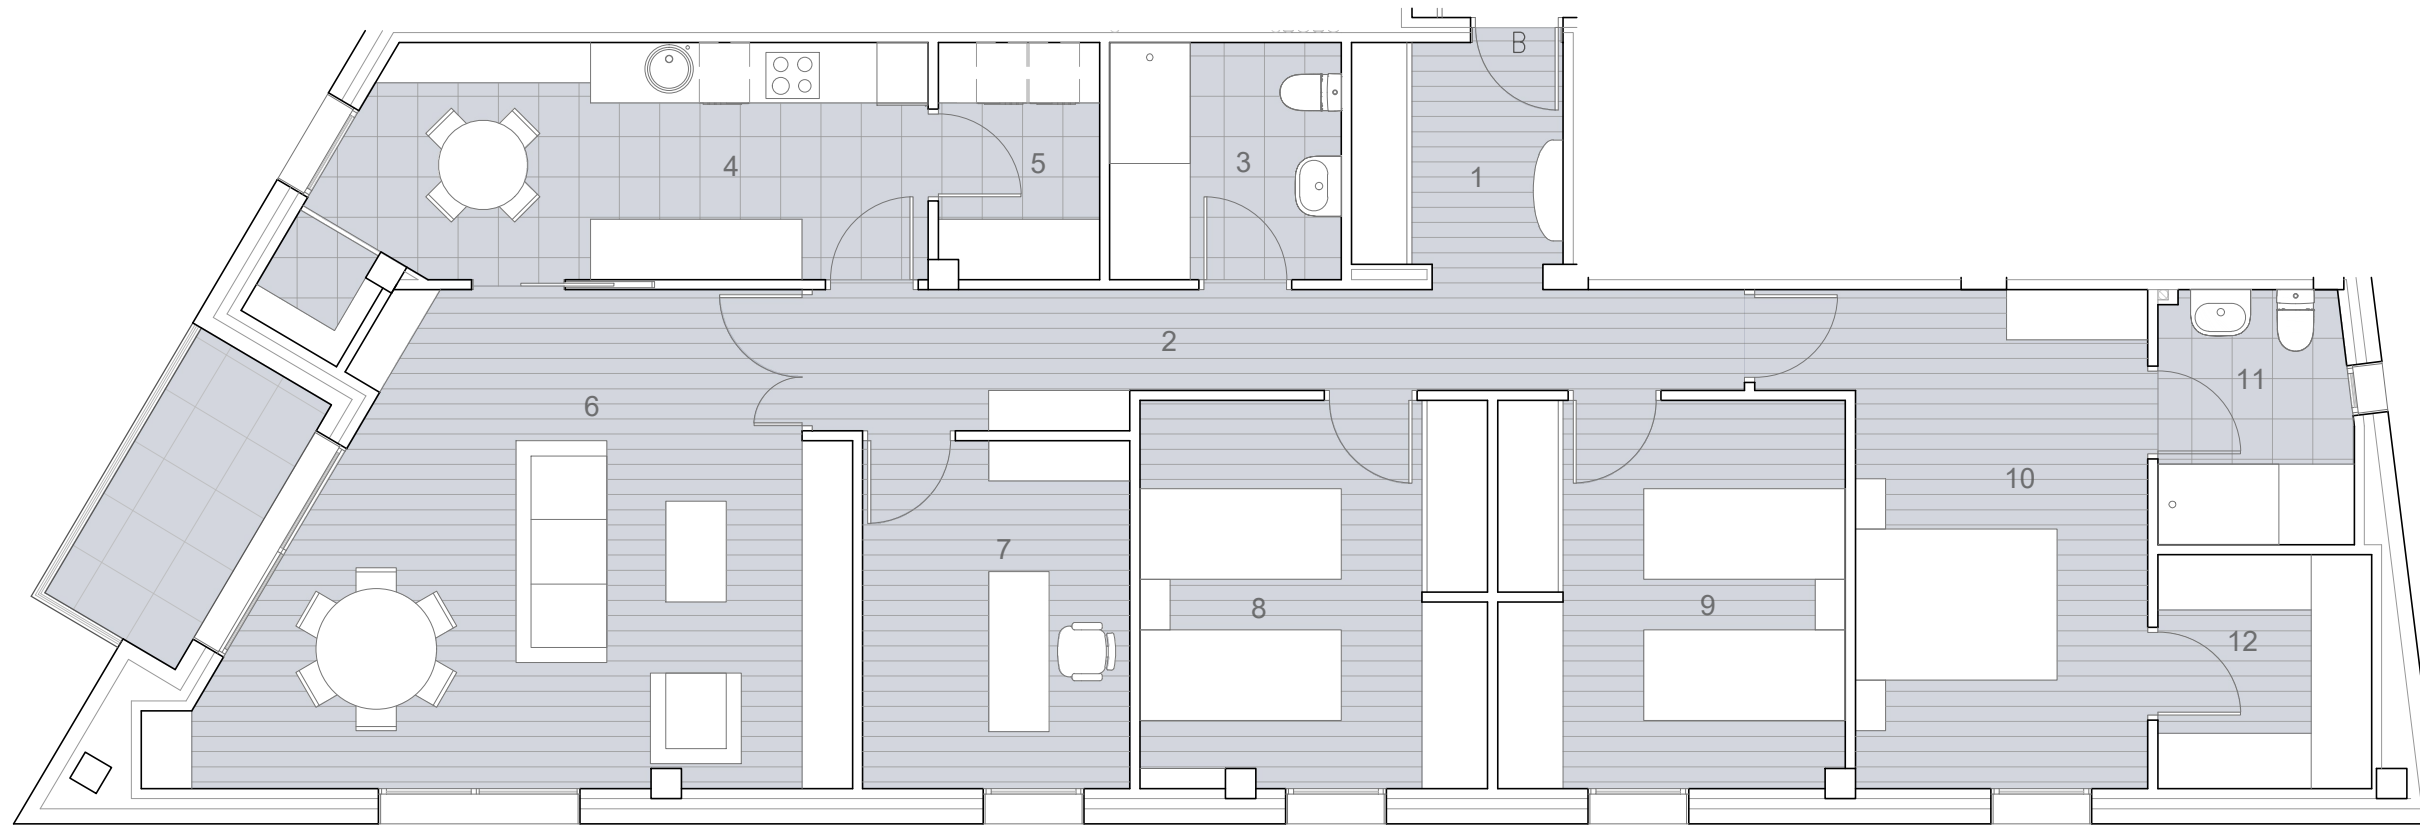

E: 1/75



IDENTIFICACION VIVIENDA

IDENTIFICACION VIVIENDA	
PORTAL	1
PLANTA	2ª
PUERTA	B

VIVIENDA B		S. UTIL
1 HALL		4,90
2 DISTRIBUIDOR		10,51
3 BAÑO		5,40
4 COCINA		14,62
5 C.LAVADO-TENDAL		3,72
6 SALON-COMEDOR		27,31
7 DORMITORIO 1		9,14
8 DORMITORIO 2		13,16
9 DORMITORIO 3		13,18
10 DORMITORIO 4		15,36
11 BAÑO - D4		4,80
12 VESTIDOR - D4		4,90
SUPERFICIE UTIL VIVIENDA B		127,00
SUPERFICIE CONSTRUIDA VIVIENDA B		151,10
BALCON		4,98