



NOTA:
 La información contenida en este plano no constituye, en ningún caso, una oferta para la venta ni una invitación para la compra o venta del inmueble, no revistiendo por tanto ningún carácter contractual ni obligación por parte de Promotora de viviendas Bilore. Si bien la información facilitada se ha preparadode buena fe y se cree exacta, la misma no pretende ser exhaustiva. No se realiza declaración o garantía alguna, de forma expresa o tácita, y no se acepta responsabilidad alguna por parte de Promotora de viviendas Bilore en relación con la exactitud o integridad de este plano. Mobiliario no incluido.

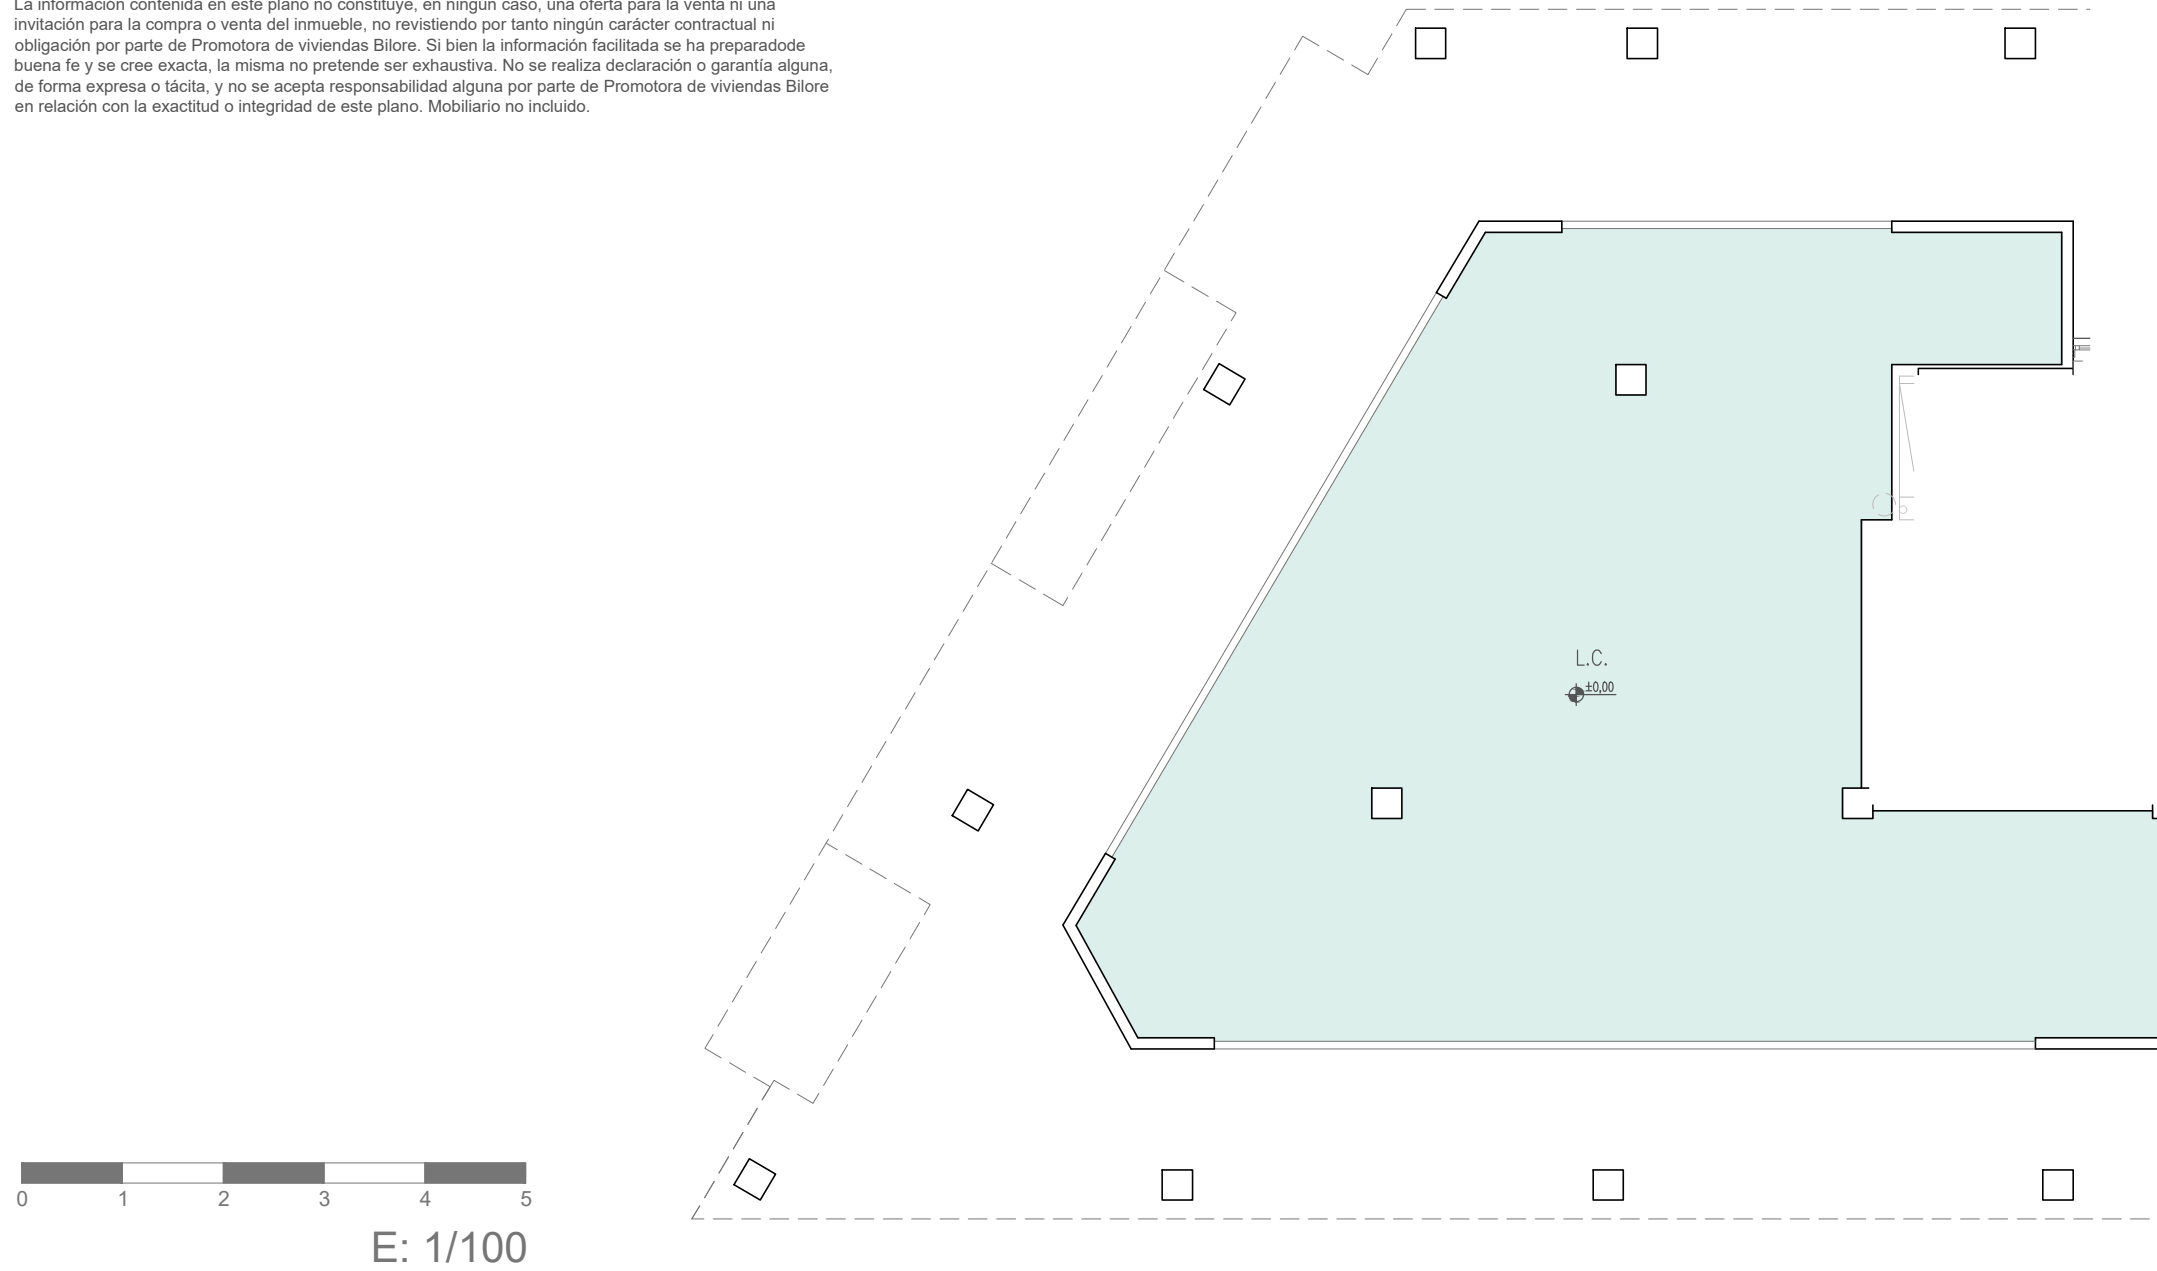

E: 1/100

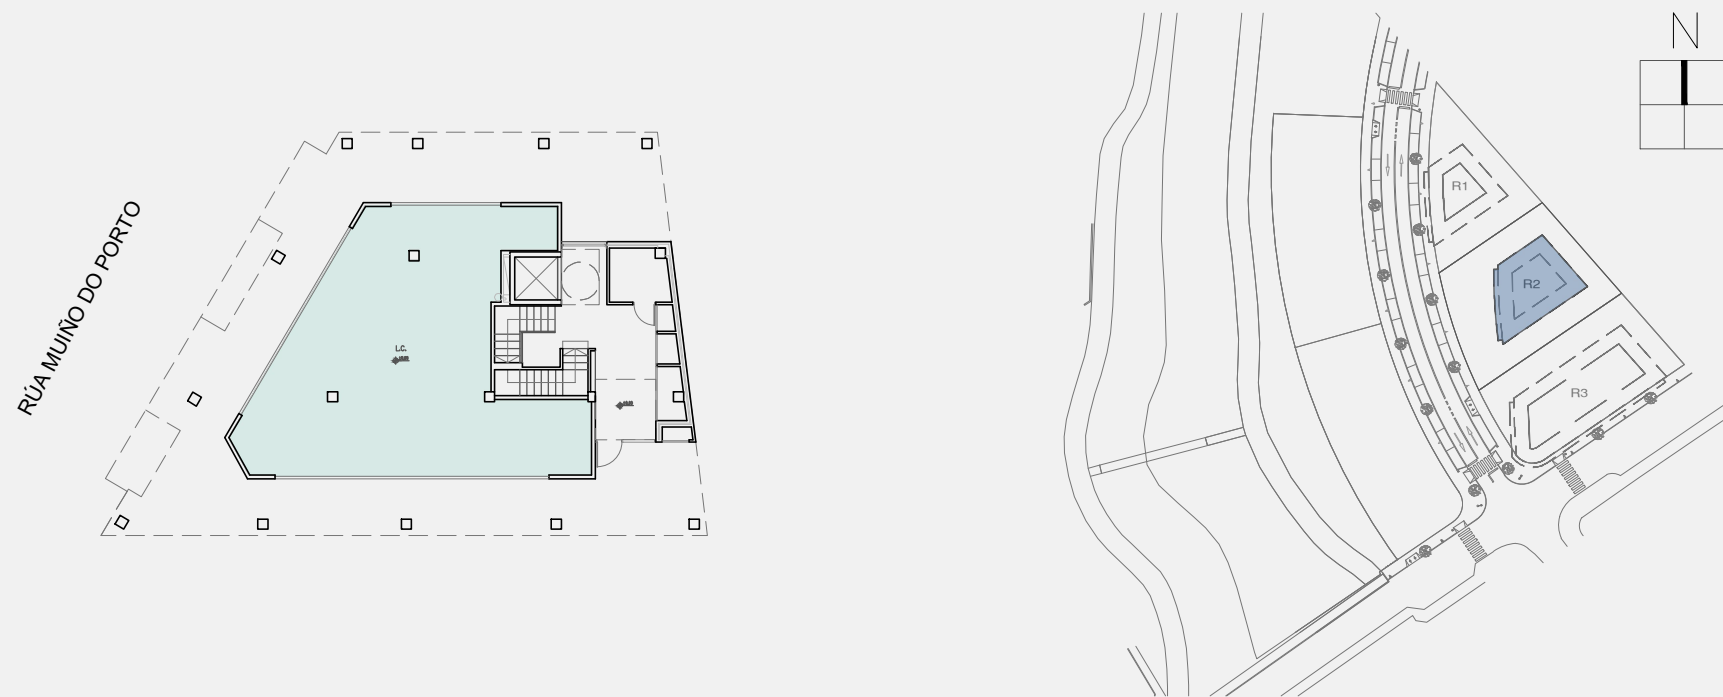

IDENTIFICACION VIVIENDA	
PORTAL	1
PLANTA	BAJA
PUERTA	LOCAL1

LOCAL COMERCIAL	
SUPERFICIE UTIL LOCAL	103,75
SUPERFICIE CONSTRUIDA LOCAL	109,54